


Logements 65 Volga

Etude pour mise en place d'une ventilation collective sur un immeuble de logement collectif en copropriété.

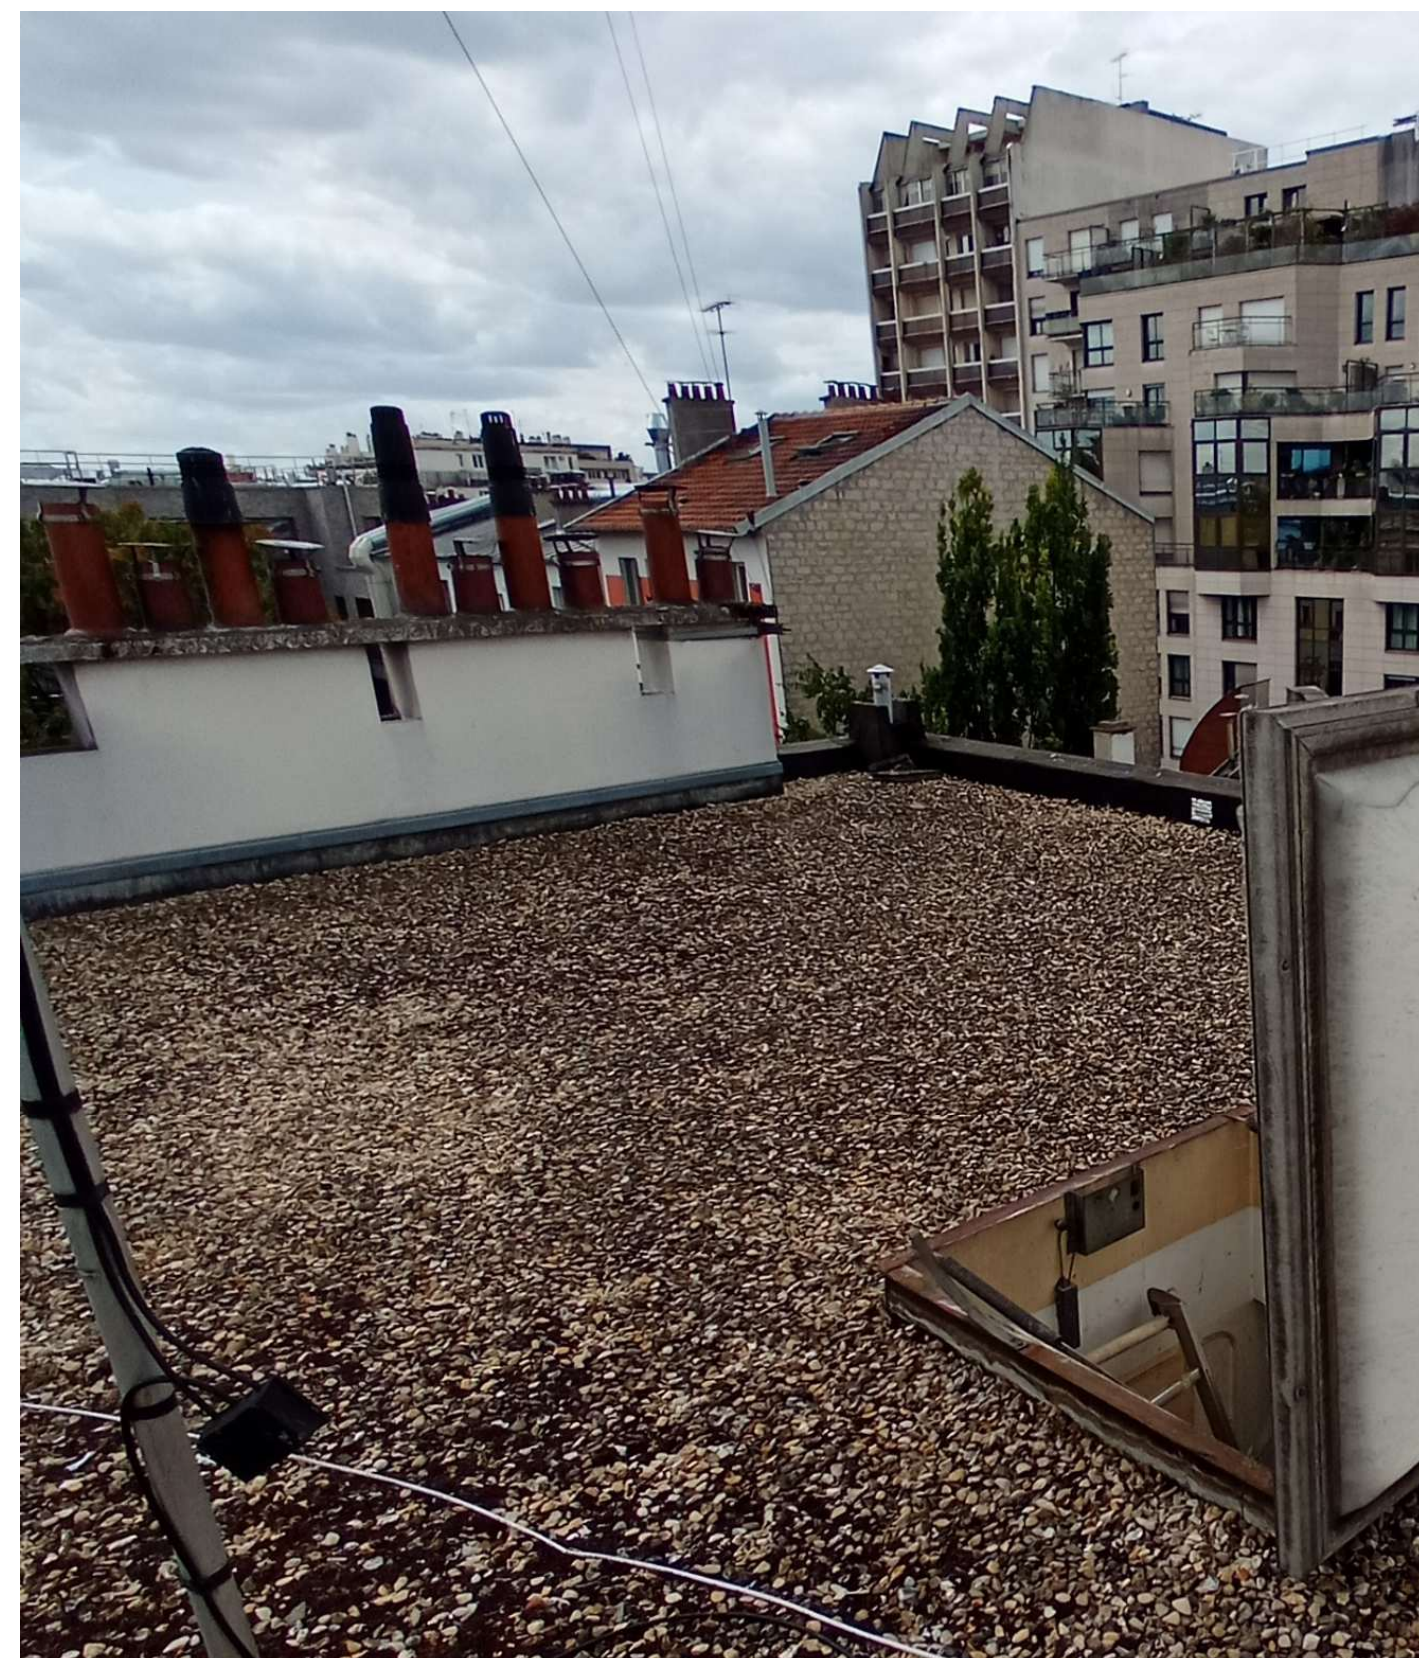

Localisation : 65 rue du Volga,
Paris 20^e

Typologies : Immeuble de logements

Maître d'ouvrage : Syndicat des
copropriétaires

Architecte : Agence Rémi Thollet

Missions réalisées : Conception sur le
lot Ventilation

Surface : 10 appartements, R+4

Calendrier Conception : Juillet 2025